



特記事項

- 1) 本工事は国土交通省大臣官房庁営繕部監修
- 「公共建築工事標準仕様書」(平成25年度版)による。
- 2) 使用材料等については、工事着工前に監督員の
- 承諾を受けた後、施工すること。
- 3) その他監督員が必要と認めた内容については、
- 監督員の指示に従い速やかに対応すること。

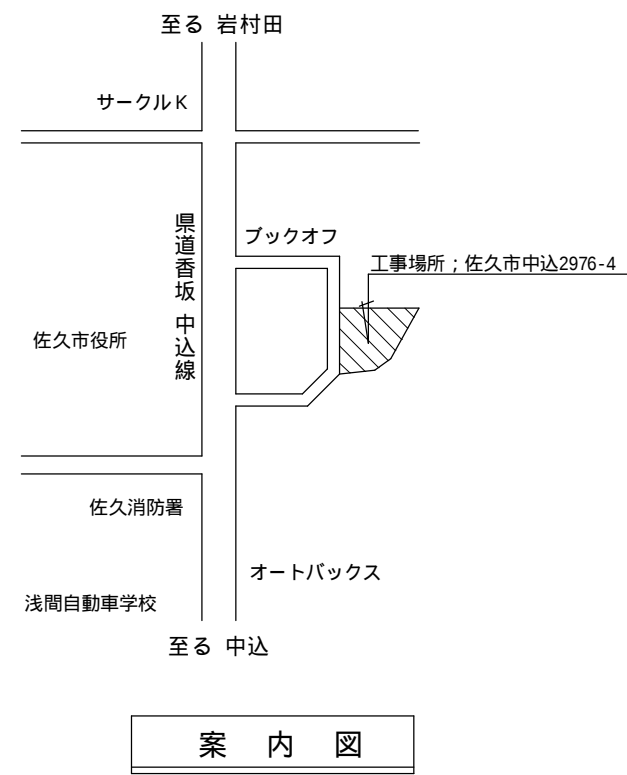

案 内 図

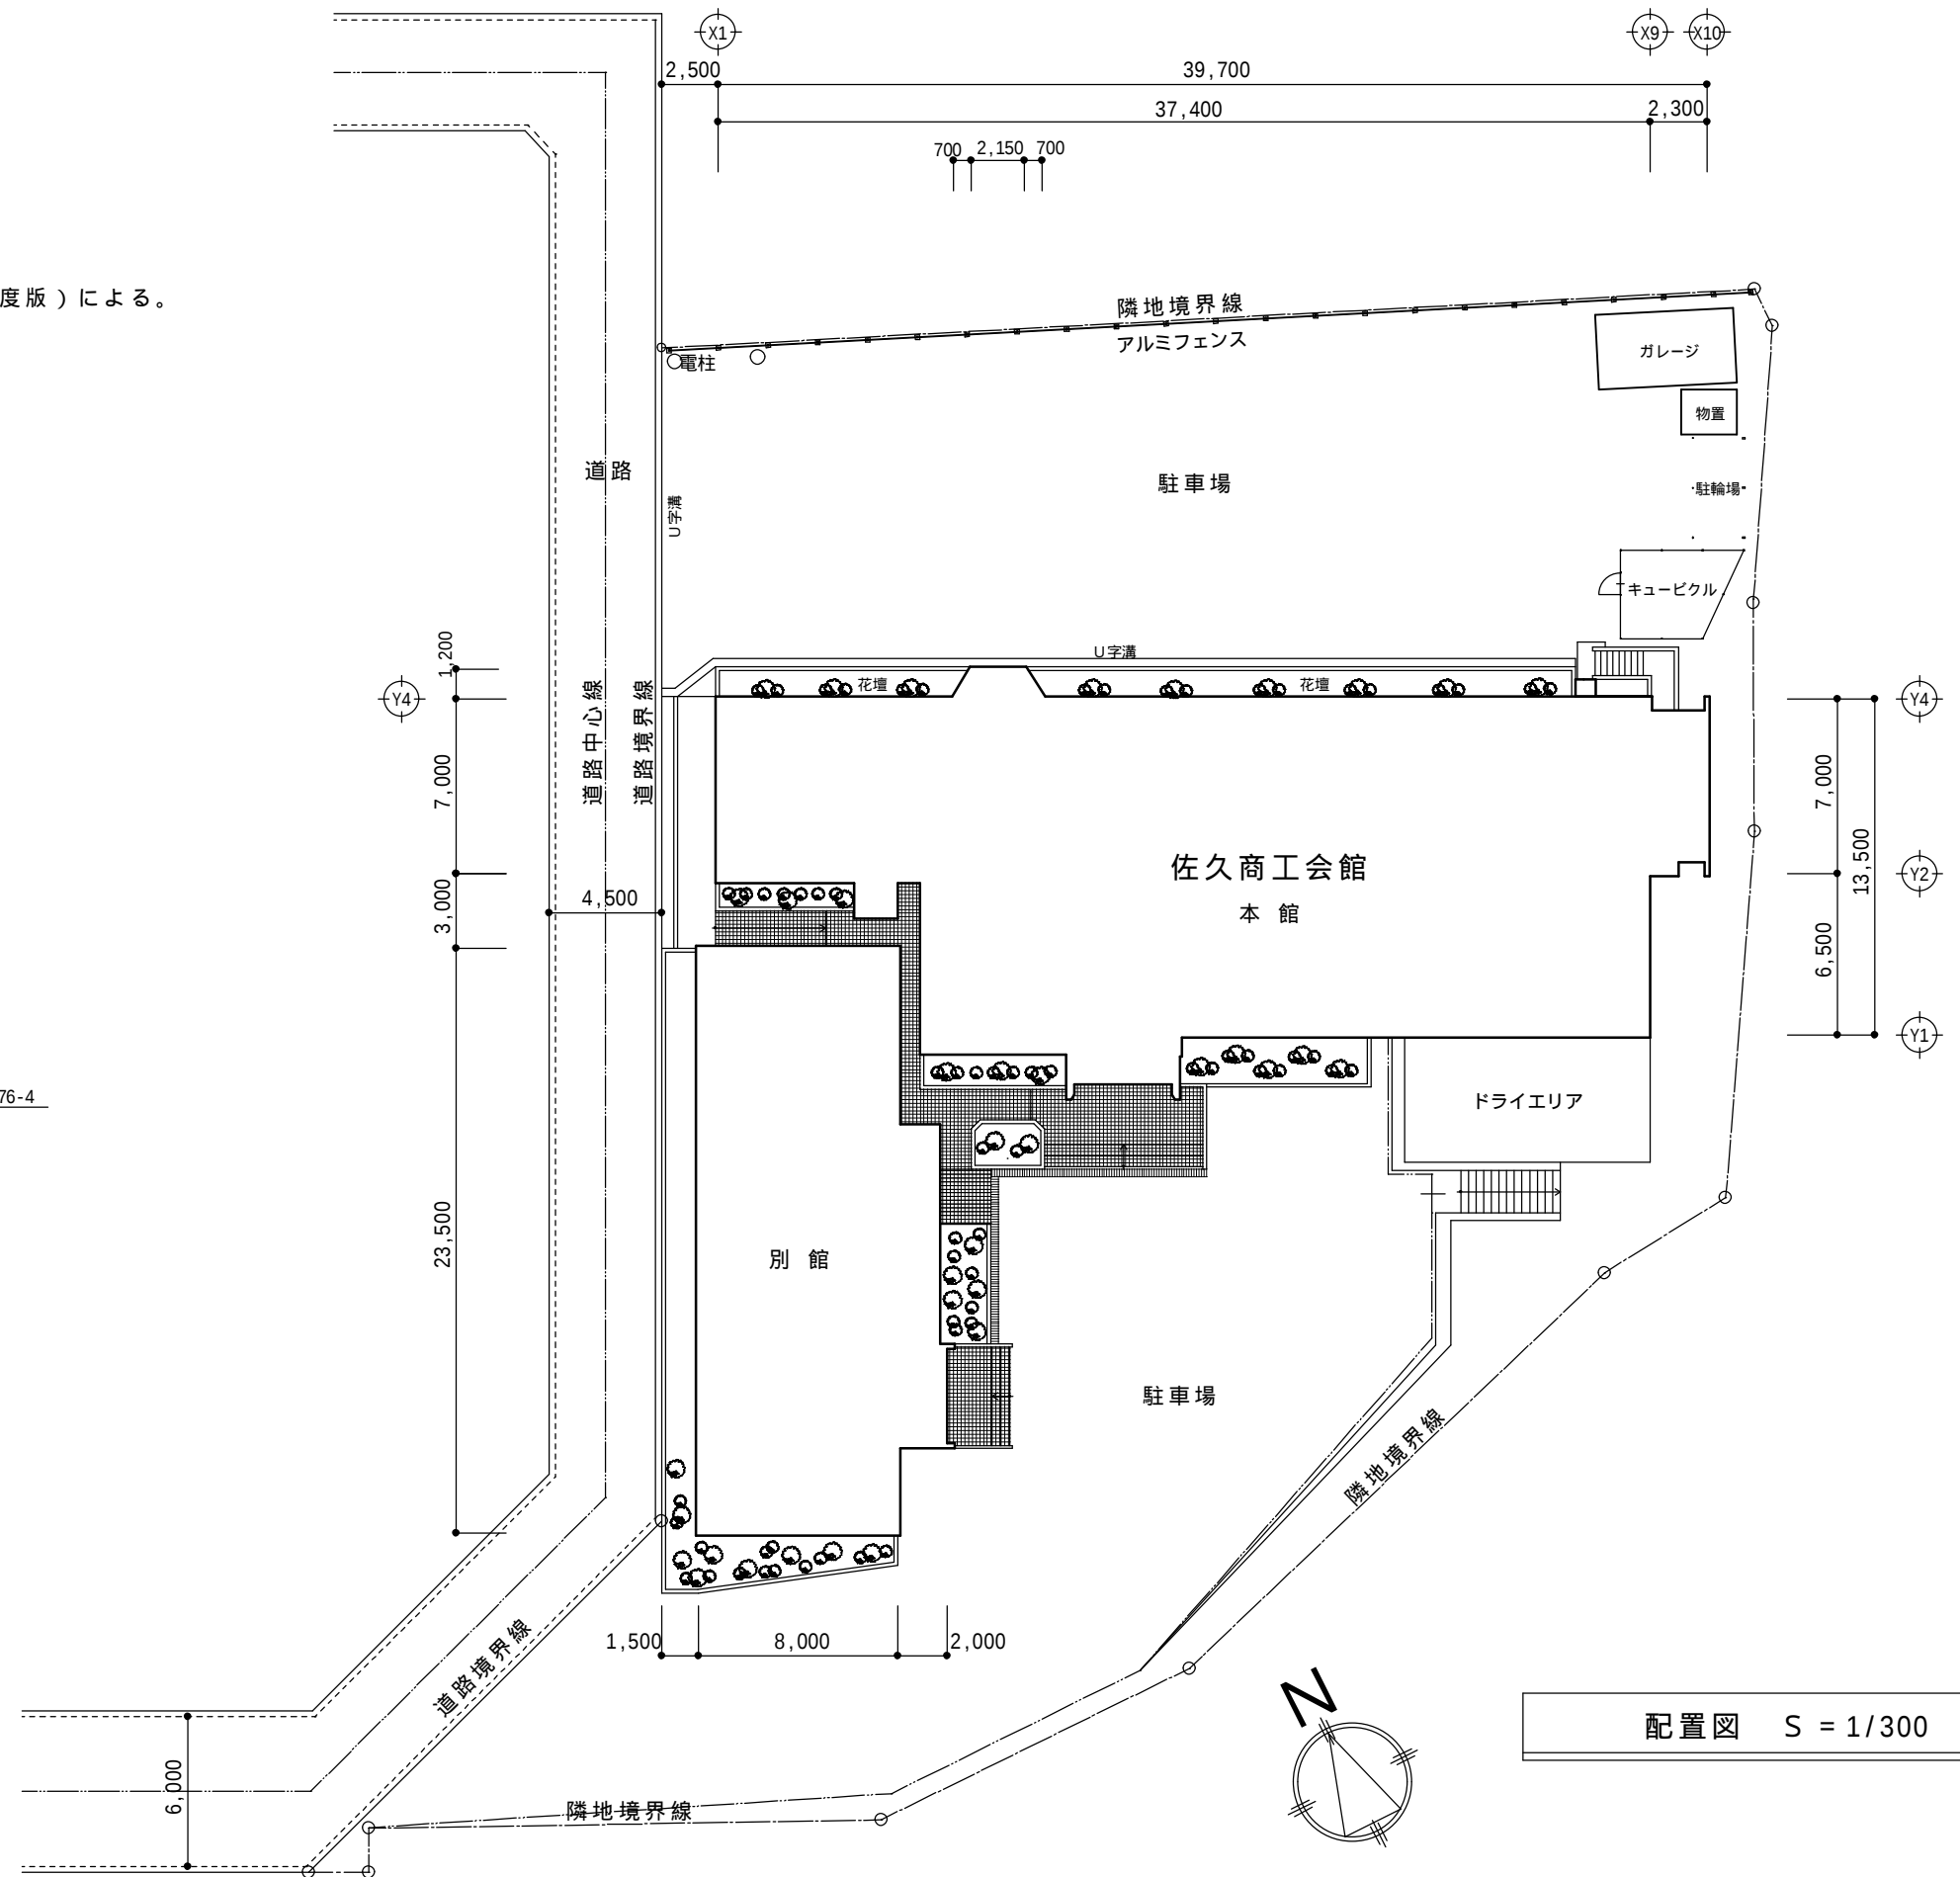

必要事項		株 式 会 社 佐 藤 一 級 建 築 士 事 務 所 〒385-0051 長野県佐久市中込 3465-2 TEL 62-0411 (一級建築士大臣登録 第 192820号) 佐 藤 修 FAX 62-2277 (事務所登録長野県知事 第 D-01171号)	縮 尺 S=1/300 設計年月日 H26 . 10	工事名称;平成26年度 佐久商工会館駐車場改修工事 図面名称;既存配置図・案内図・特記事項	A - 2