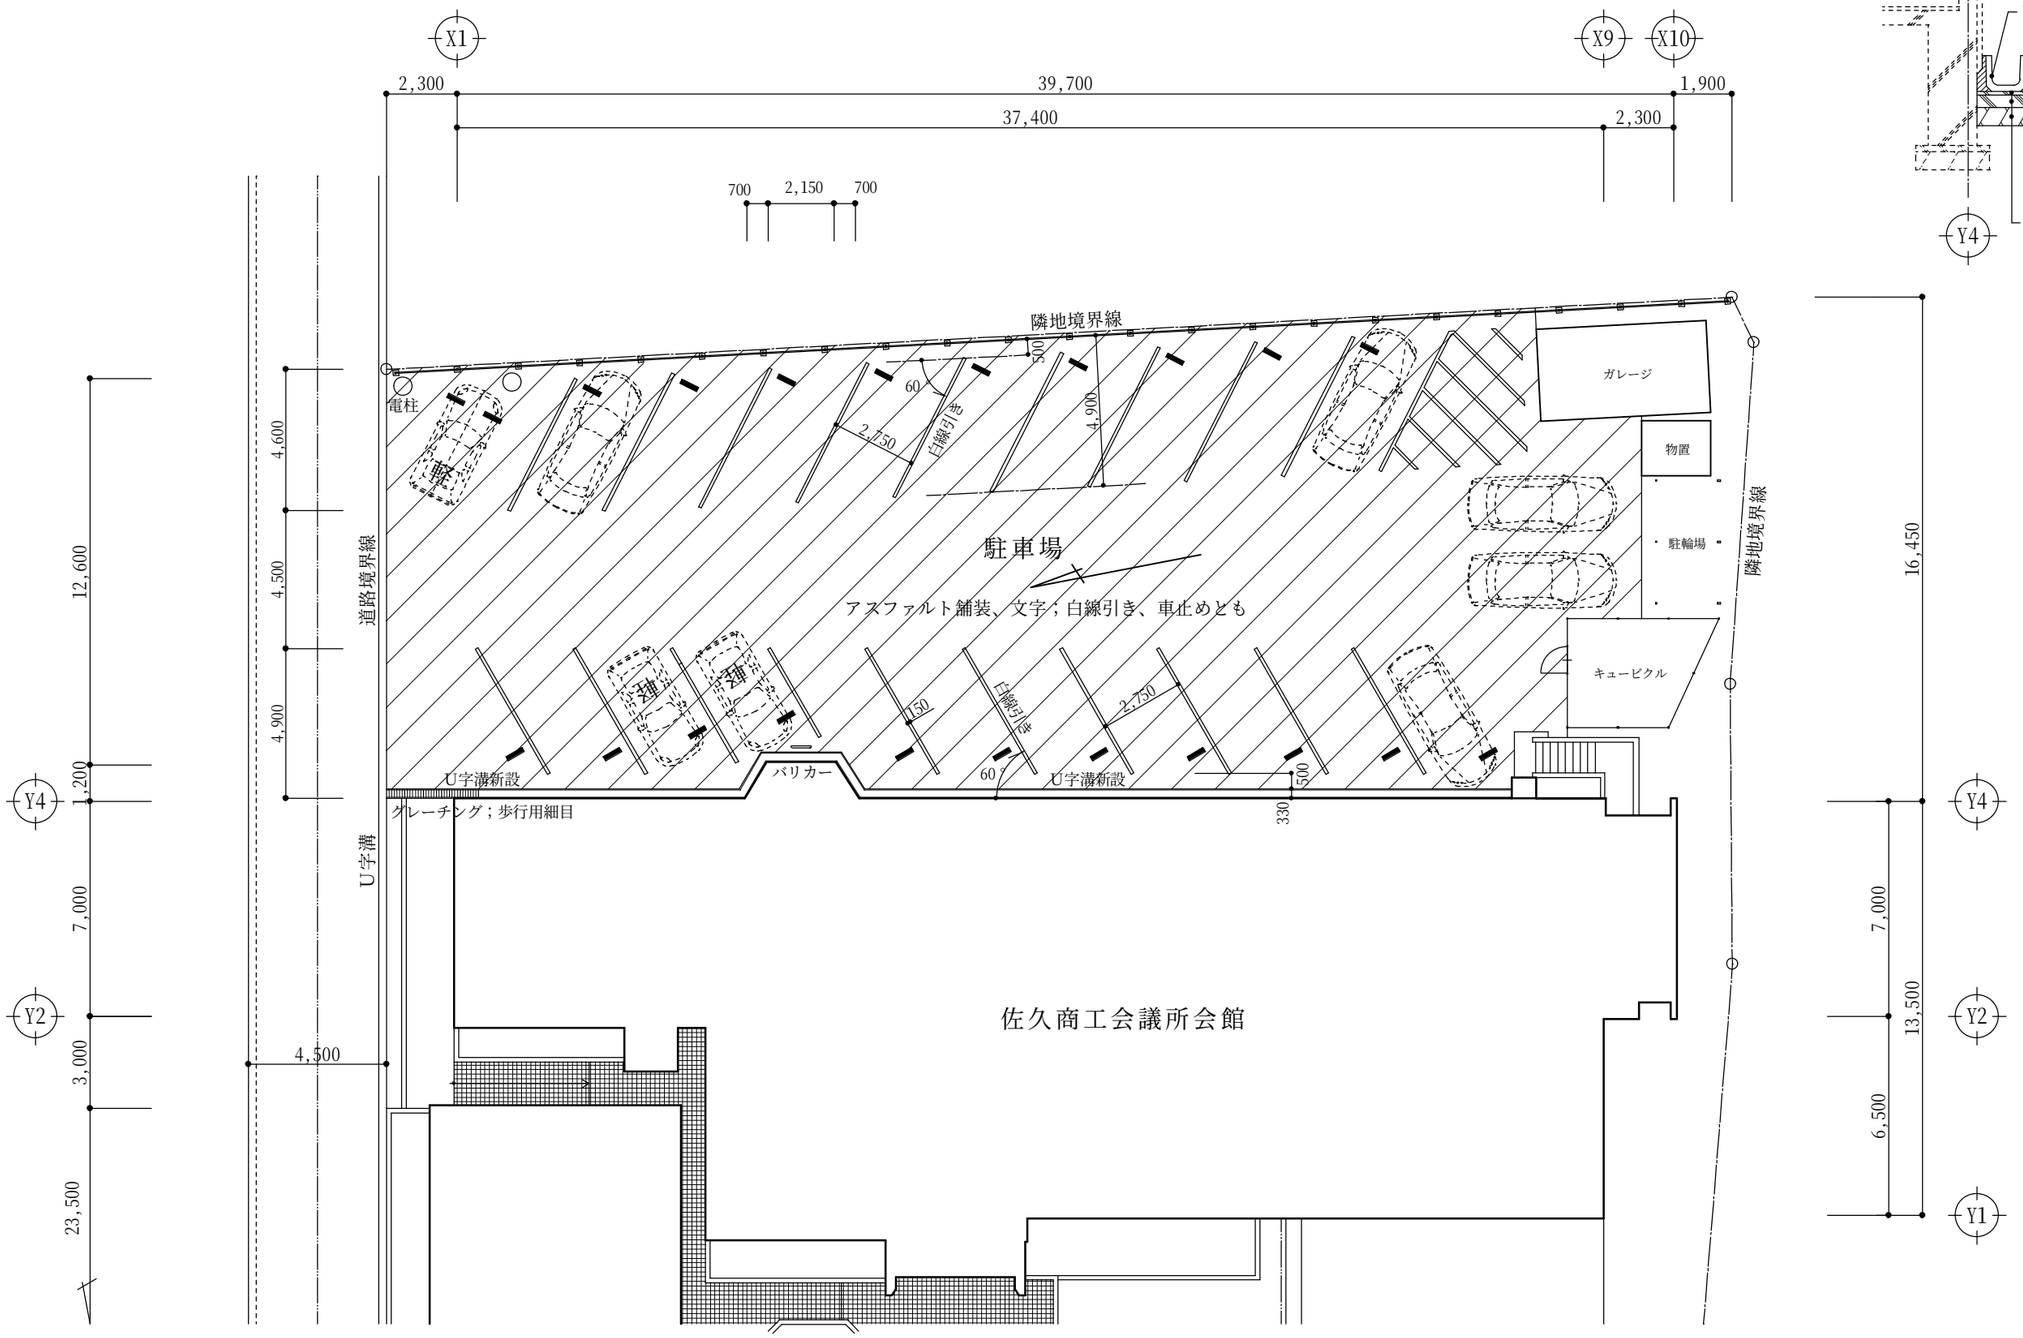

改修範囲図　S＝1/200

必要事項	株式会社 佐藤一級建築士事務所 〒385-0051 長野県佐久市中込 3465-2　TEL 62-0411（一級建築士大臣登録 第 192820号）　佐藤 修 FAX 62-2277（事務所登録長野県知事 第 D-01171号）	縮尺 S=1/300 設計年月日 H26. 10	工事名称；平成２６年度　佐久商工会館駐車場改修工事 図面名称；改修範囲図・雑詳細図	A－4