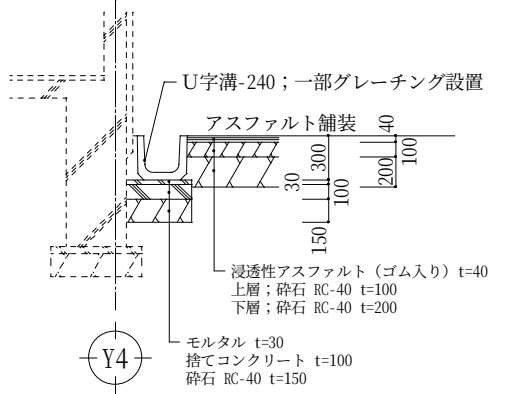
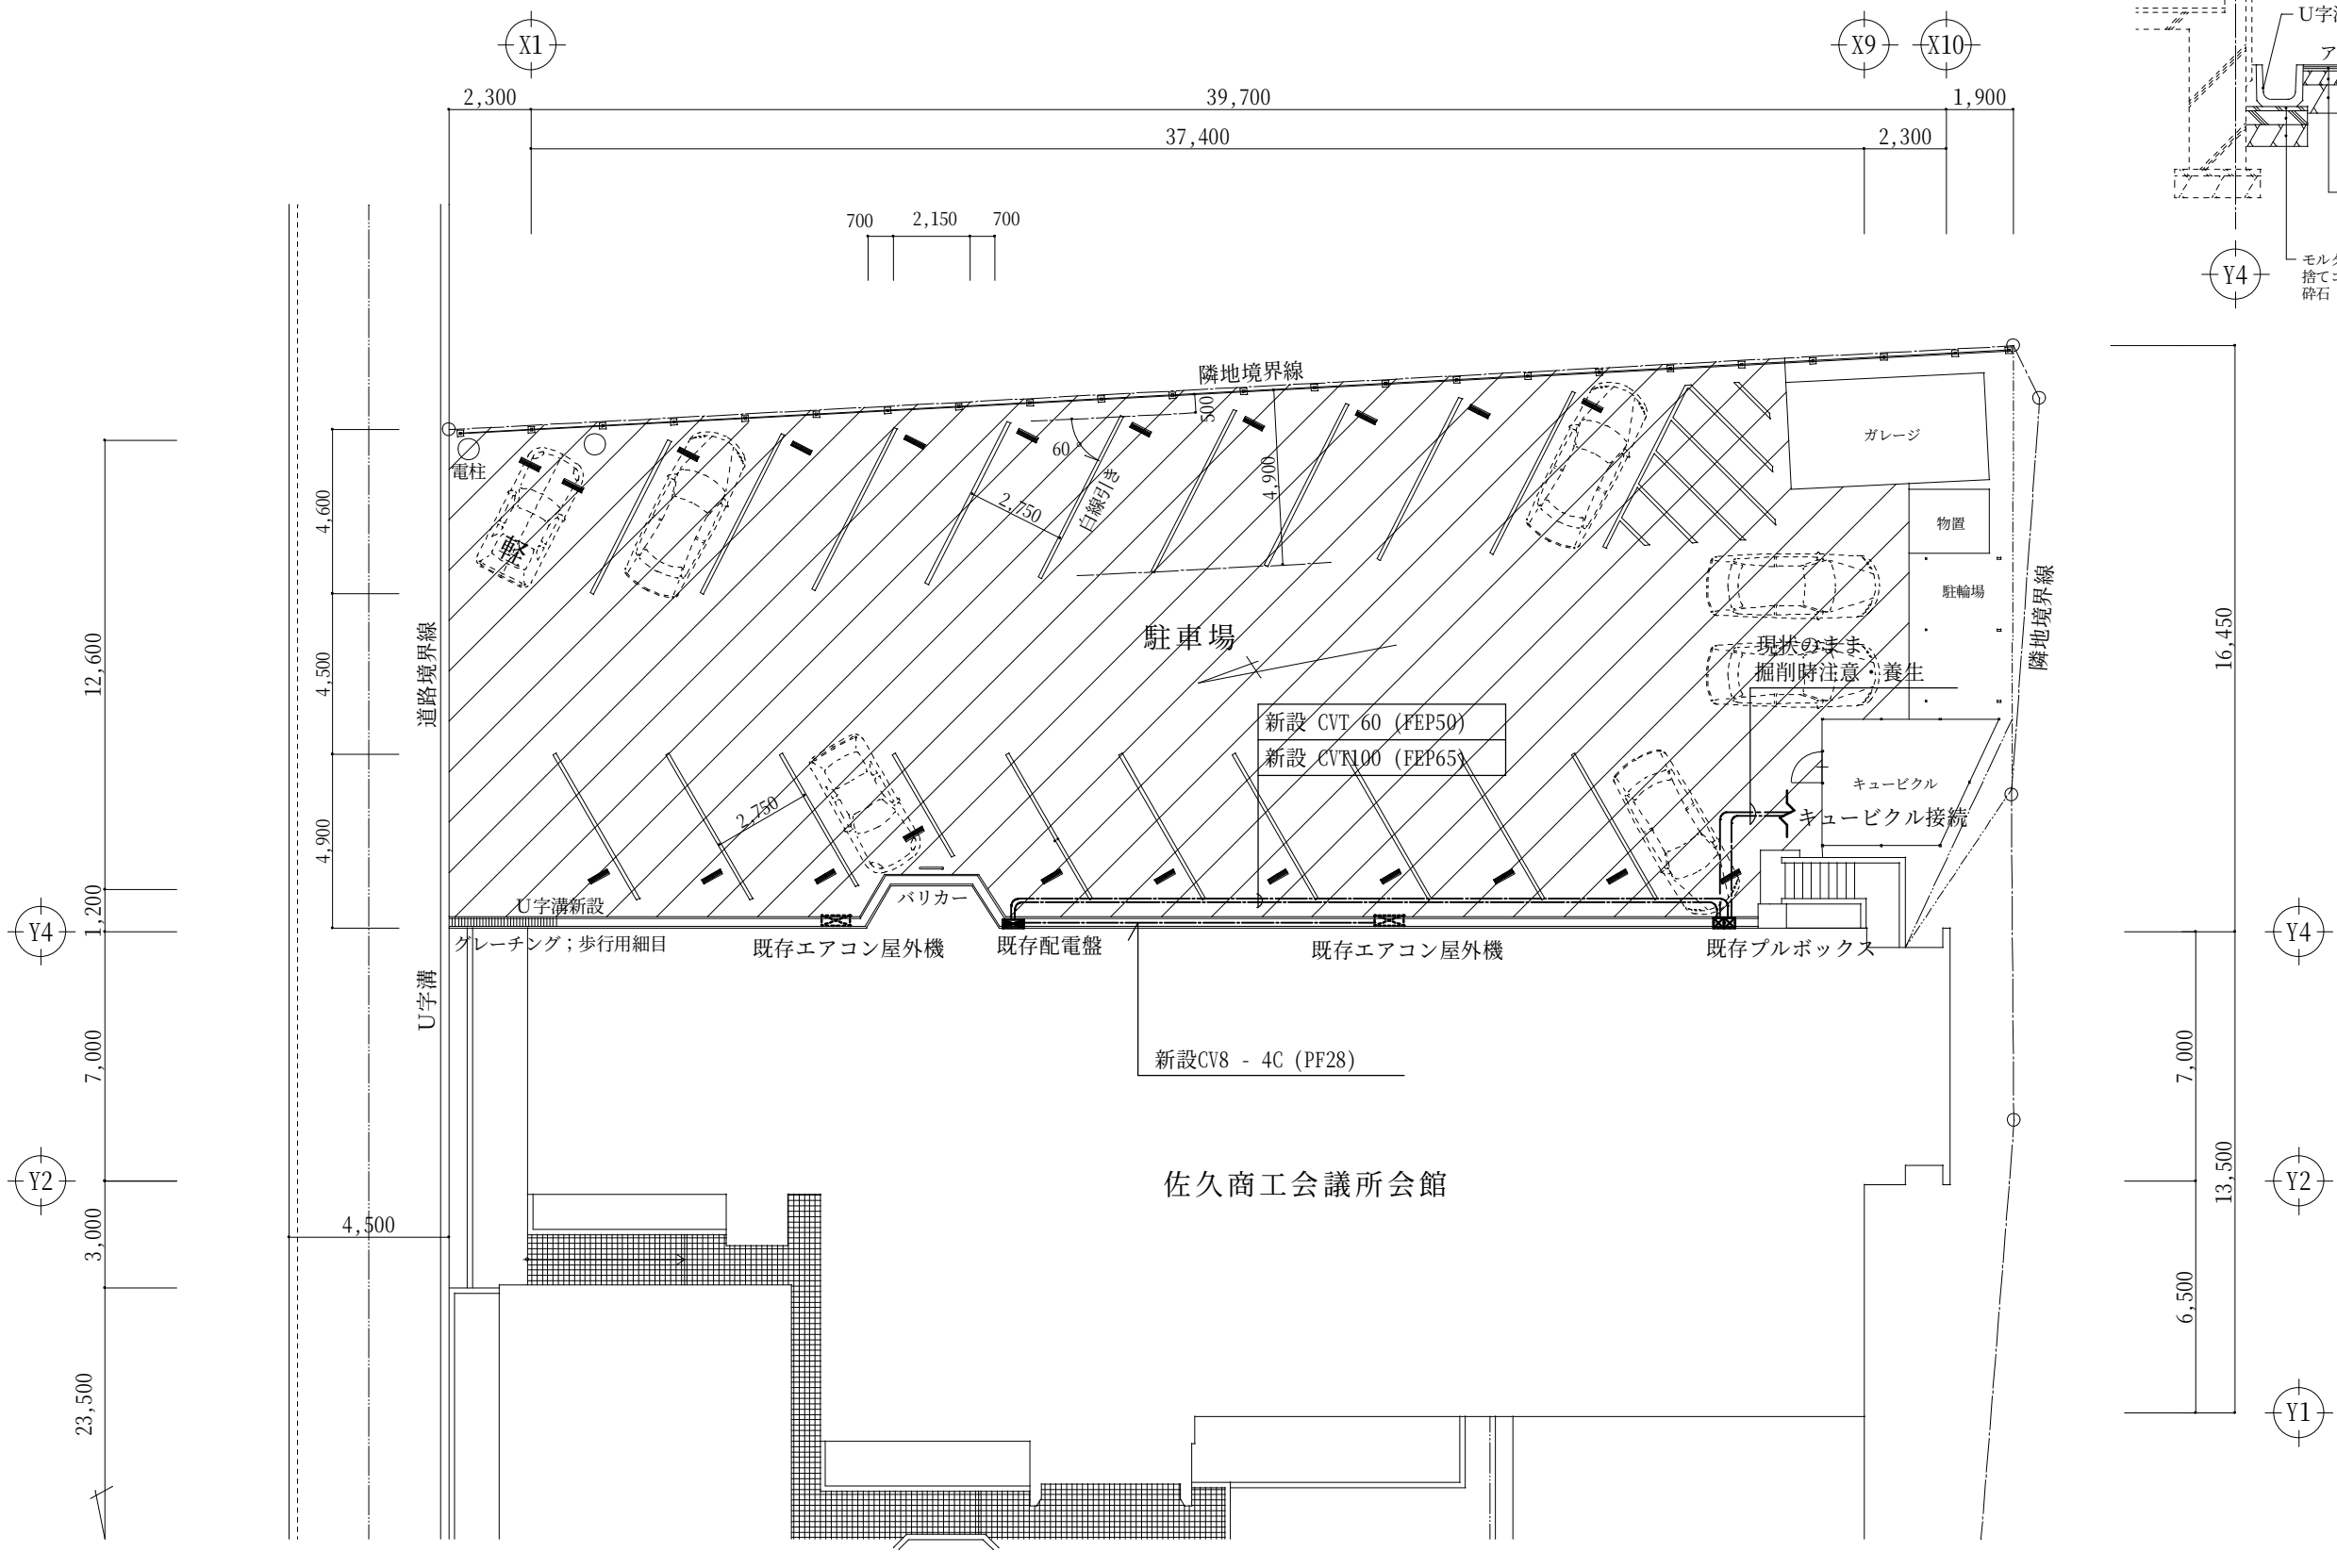


改修範囲図 S = 1/200

；アスファルト舗装範囲を示す

必要事項		株式会社 佐藤 一級建築士事務所 〒385-0051 長野県佐久市中込 3465-2 TEL 62-0411 (一級建築士大臣登録 第 192820号) 佐藤 修 FAX 62-2277 (事務所登録長野県知事 第 D-01171号)	縮尺 S=1/200 設計年月日 H26. 10	工事名称;平成26年度 佐久商工会館駐車場改修工事 図面名称;改修範囲図	E - 2