



道路


道路境界線

隣地境界線

電柱

駐車場

アスファルト舗装；撤去・処分（建築工事）

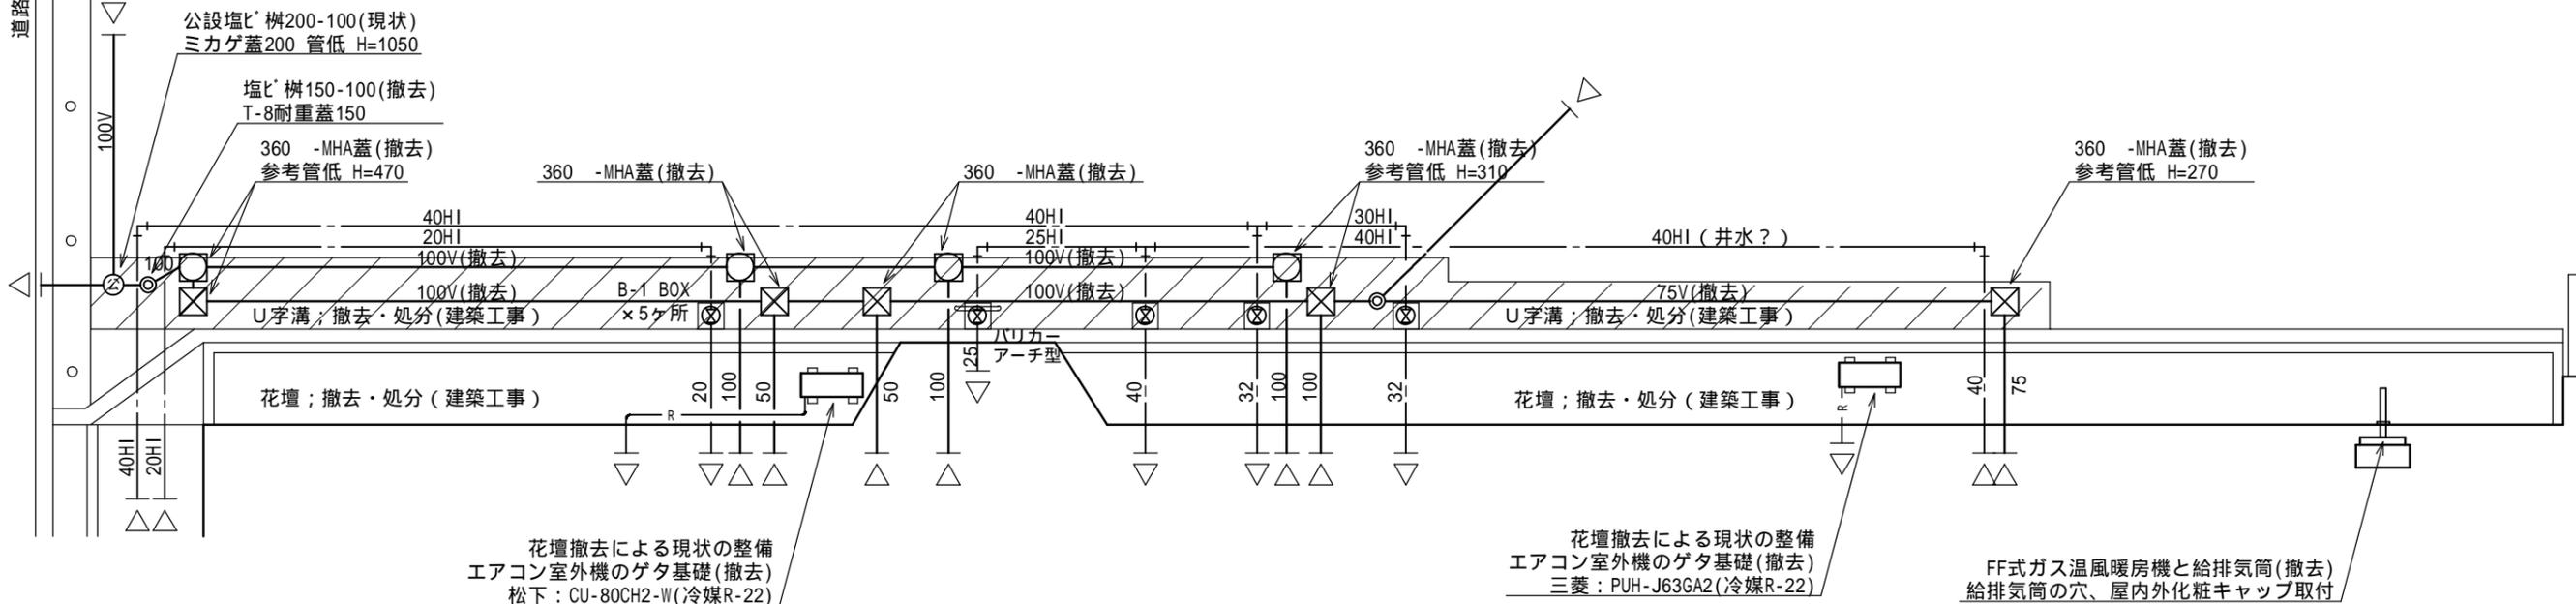

既設設備図 S = 1/100

・ 駐車場整備事業により、斜線部内の水抜栓用B-1 BOX 及び、コンクリート製下水樹、排水管と舗装を撤去処分とする
 既存の下水道配管が浅いため佐久市下水道規定の深さで 新規下水道樹及び配管を布設替えとする。

必要事項	注1) 本工事の設備改修は既存の設備図面によるため、追加変更は本工事範囲内で対応とする
	注2) 下水道配管布設替工事は、商工会施設の休日に随時布設切替工事とする

株式会社	佐藤一級建築士事務所
〒385-0051 長野県佐久市中込 3465-2	TEL 62-0411 (一級建築士大臣登録 第 192820号) 佐藤 修
	FAX 62-2277 (事務所登録長野県知事 第 D-01171号)

縮尺	S=1/100
設計年月日	H26.10

工事名称；平成26年度 佐久商工会館駐車場改修工事
図面名称；既設設備図 (屋外設備)