


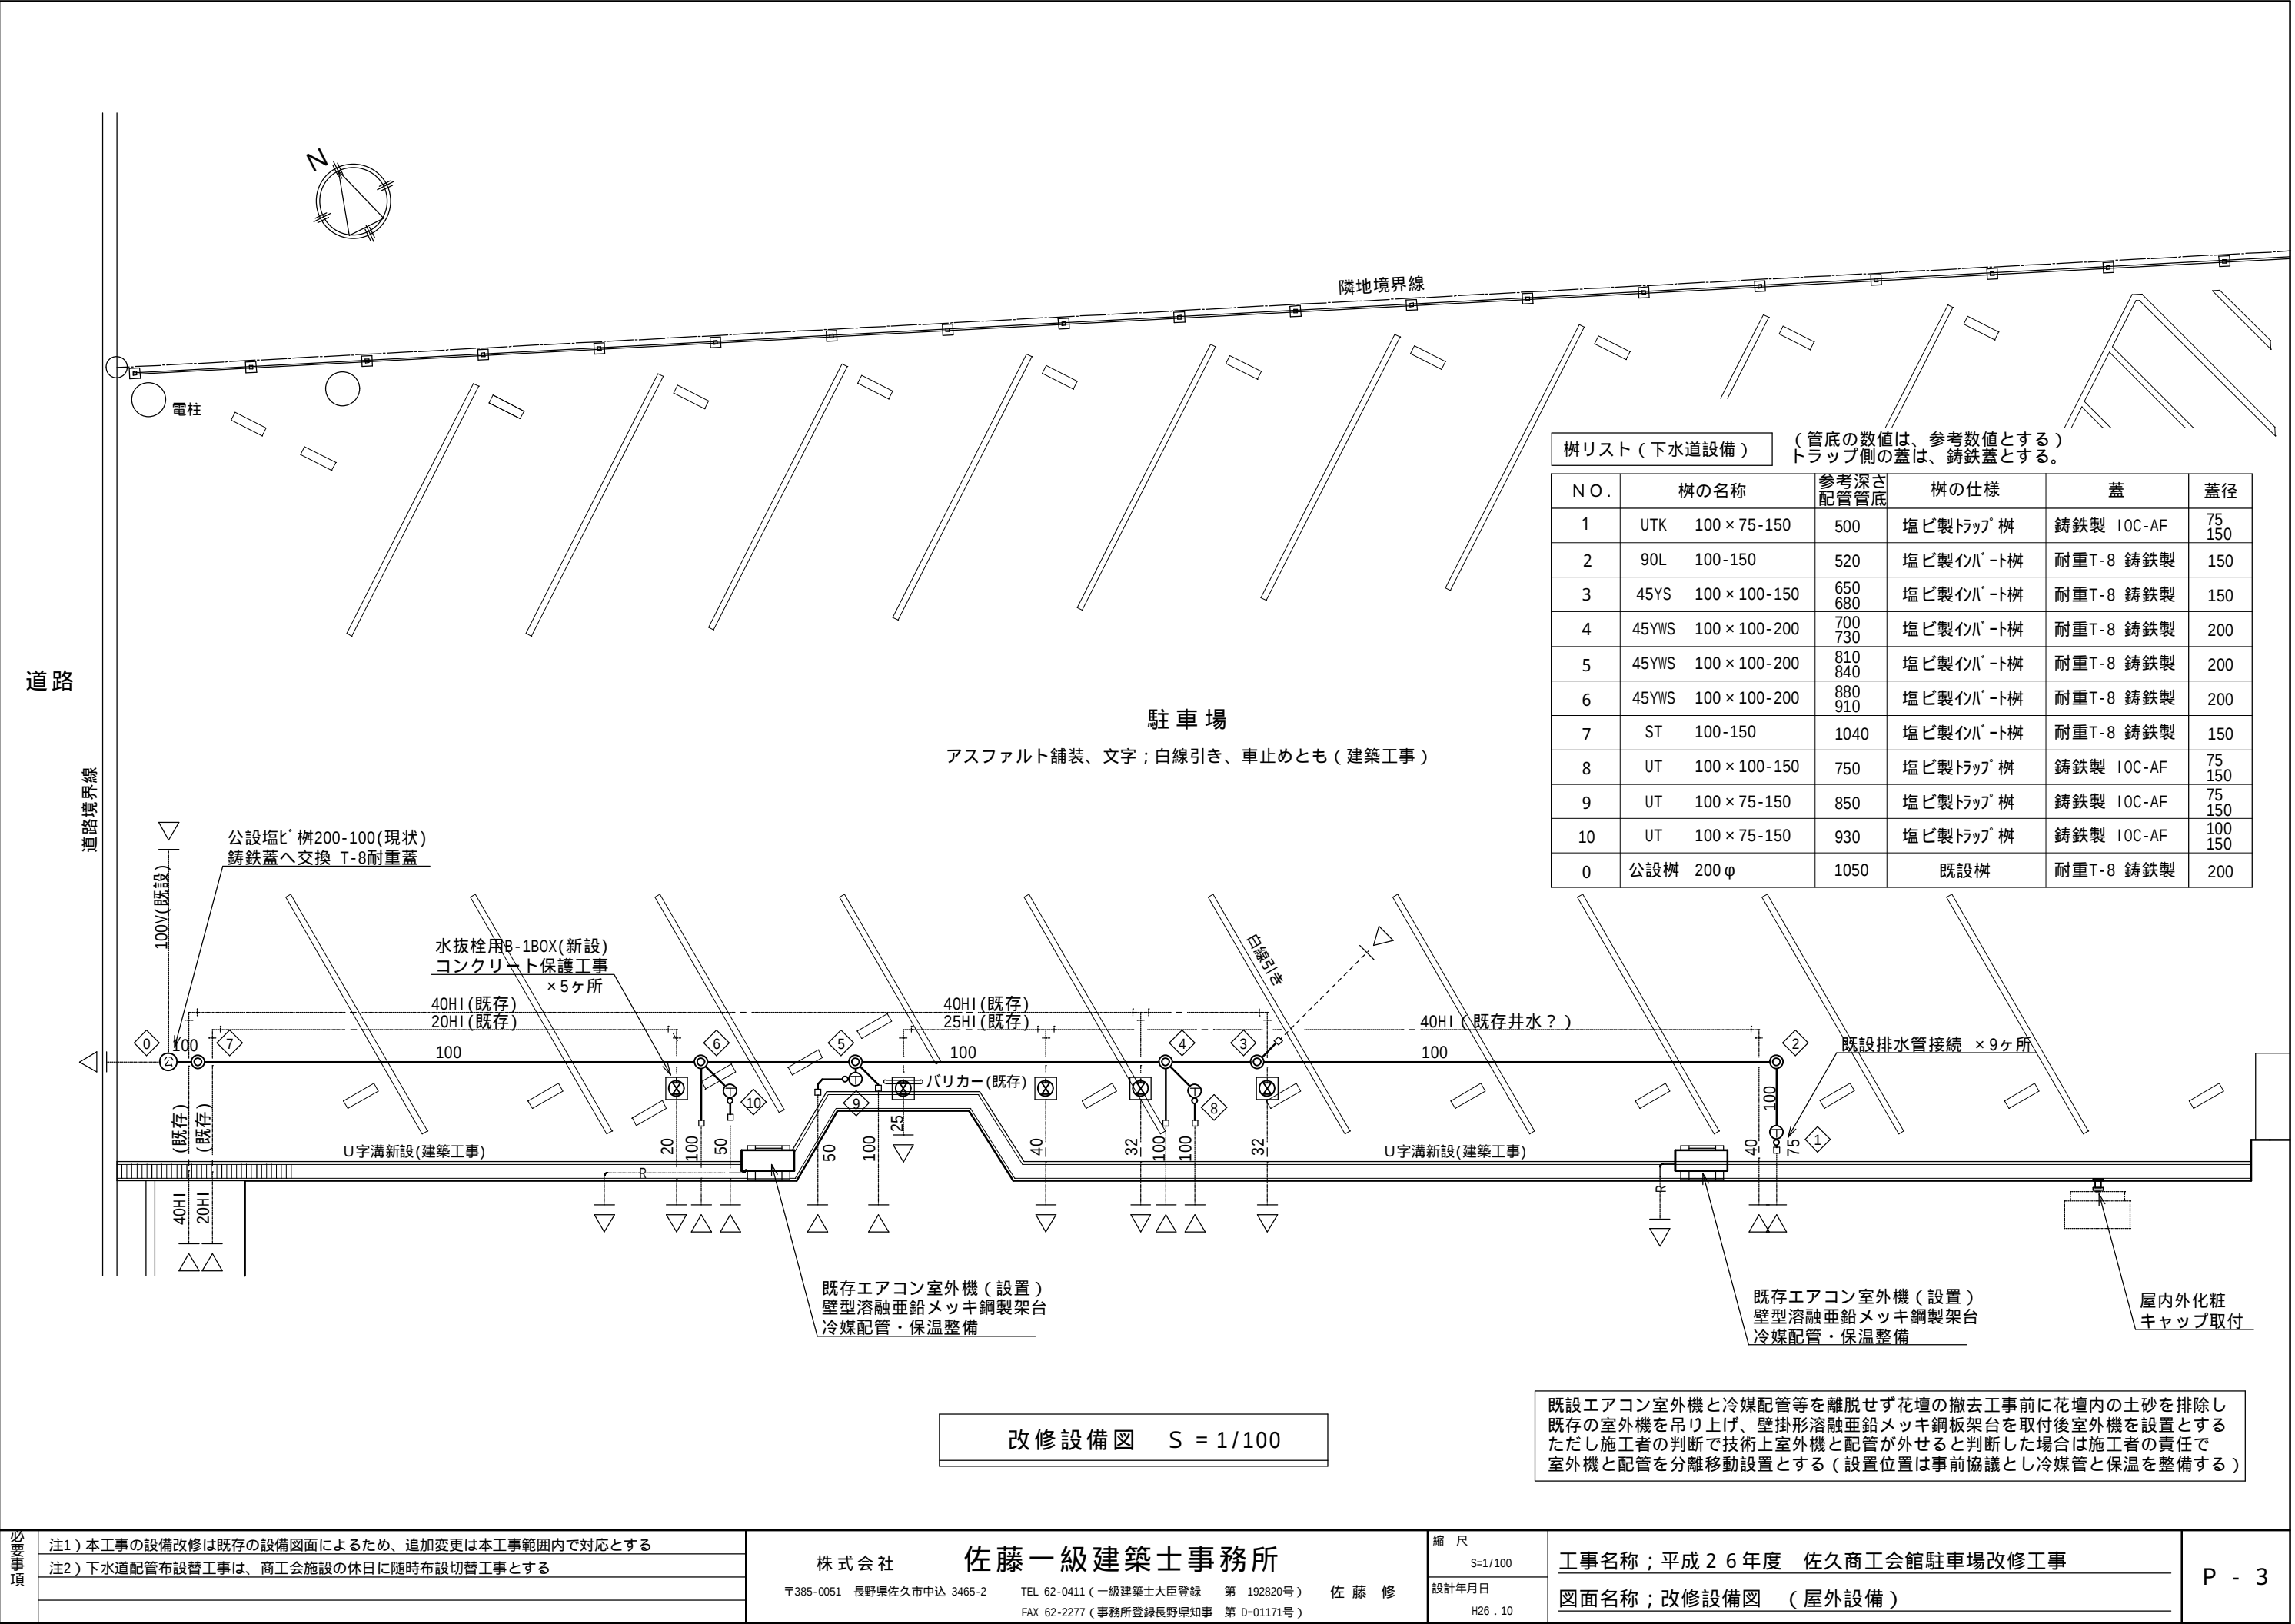

柵リスト（下水道設備）				（管底の数値は、参考数値とする） トラップ側の蓋は、铸铁蓋とする。		
N O .	柵の名称		参考深さ 配管管底	柵の仕様	蓋	蓋径
1	UTK	100 × 75-150	500	塩ビ製トラップ 柵	铸铁製 10C-AF	75 150
2	90L	100-150	520	塩ビ製バ ート柵	耐重T-8 铸铁製	150
3	45YS	100 × 100-150	650 680	塩ビ製バ ート柵	耐重T-8 铸铁製	150
4	45YWS	100 × 100-200	700 730	塩ビ製バ ート柵	耐重T-8 铸铁製	200
5	45YWS	100 × 100-200	810 840	塩ビ製バ ート柵	耐重T-8 铸铁製	200
6	45YWS	100 × 100-200	880 910	塩ビ製バ ート柵	耐重T-8 铸铁製	200
7	ST	100-150	1040	塩ビ製バ ート柵	耐重T-8 铸铁製	150
8	UT	100 × 100-150	750	塩ビ製トラップ 柵	铸铁製 10C-AF	75 150
9	UT	100 × 75-150	850	塩ビ製トラップ 柵	铸铁製 10C-AF	75 150
10	UT	100 × 75-150	930	塩ビ製トラップ 柵	铸铁製 10C-AF	100 150
0	公設柵	200 φ	1050	既設柵	耐重T-8 铸铁製	200

改 修 設 備 図 S = 1/100

既設エアコン室外機と冷媒配管等を離脱せず花壇の撤去工事前に花壇内の土砂を排除し
既存の室外機を吊り上げ、壁掛形溶融亜鉛メッキ鋼板架台を取付後室外機を設置とする
ただし施工者の判断で技術上室外機と配管が外せると判断した場合は施工者の責任で
室外機と配管を分離移動設置とする（設置位置は事前協議とし冷媒管と保温を整備する）