

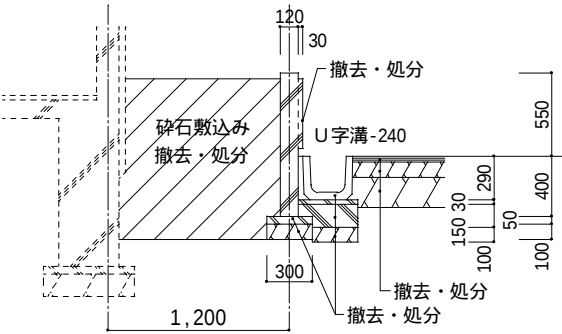
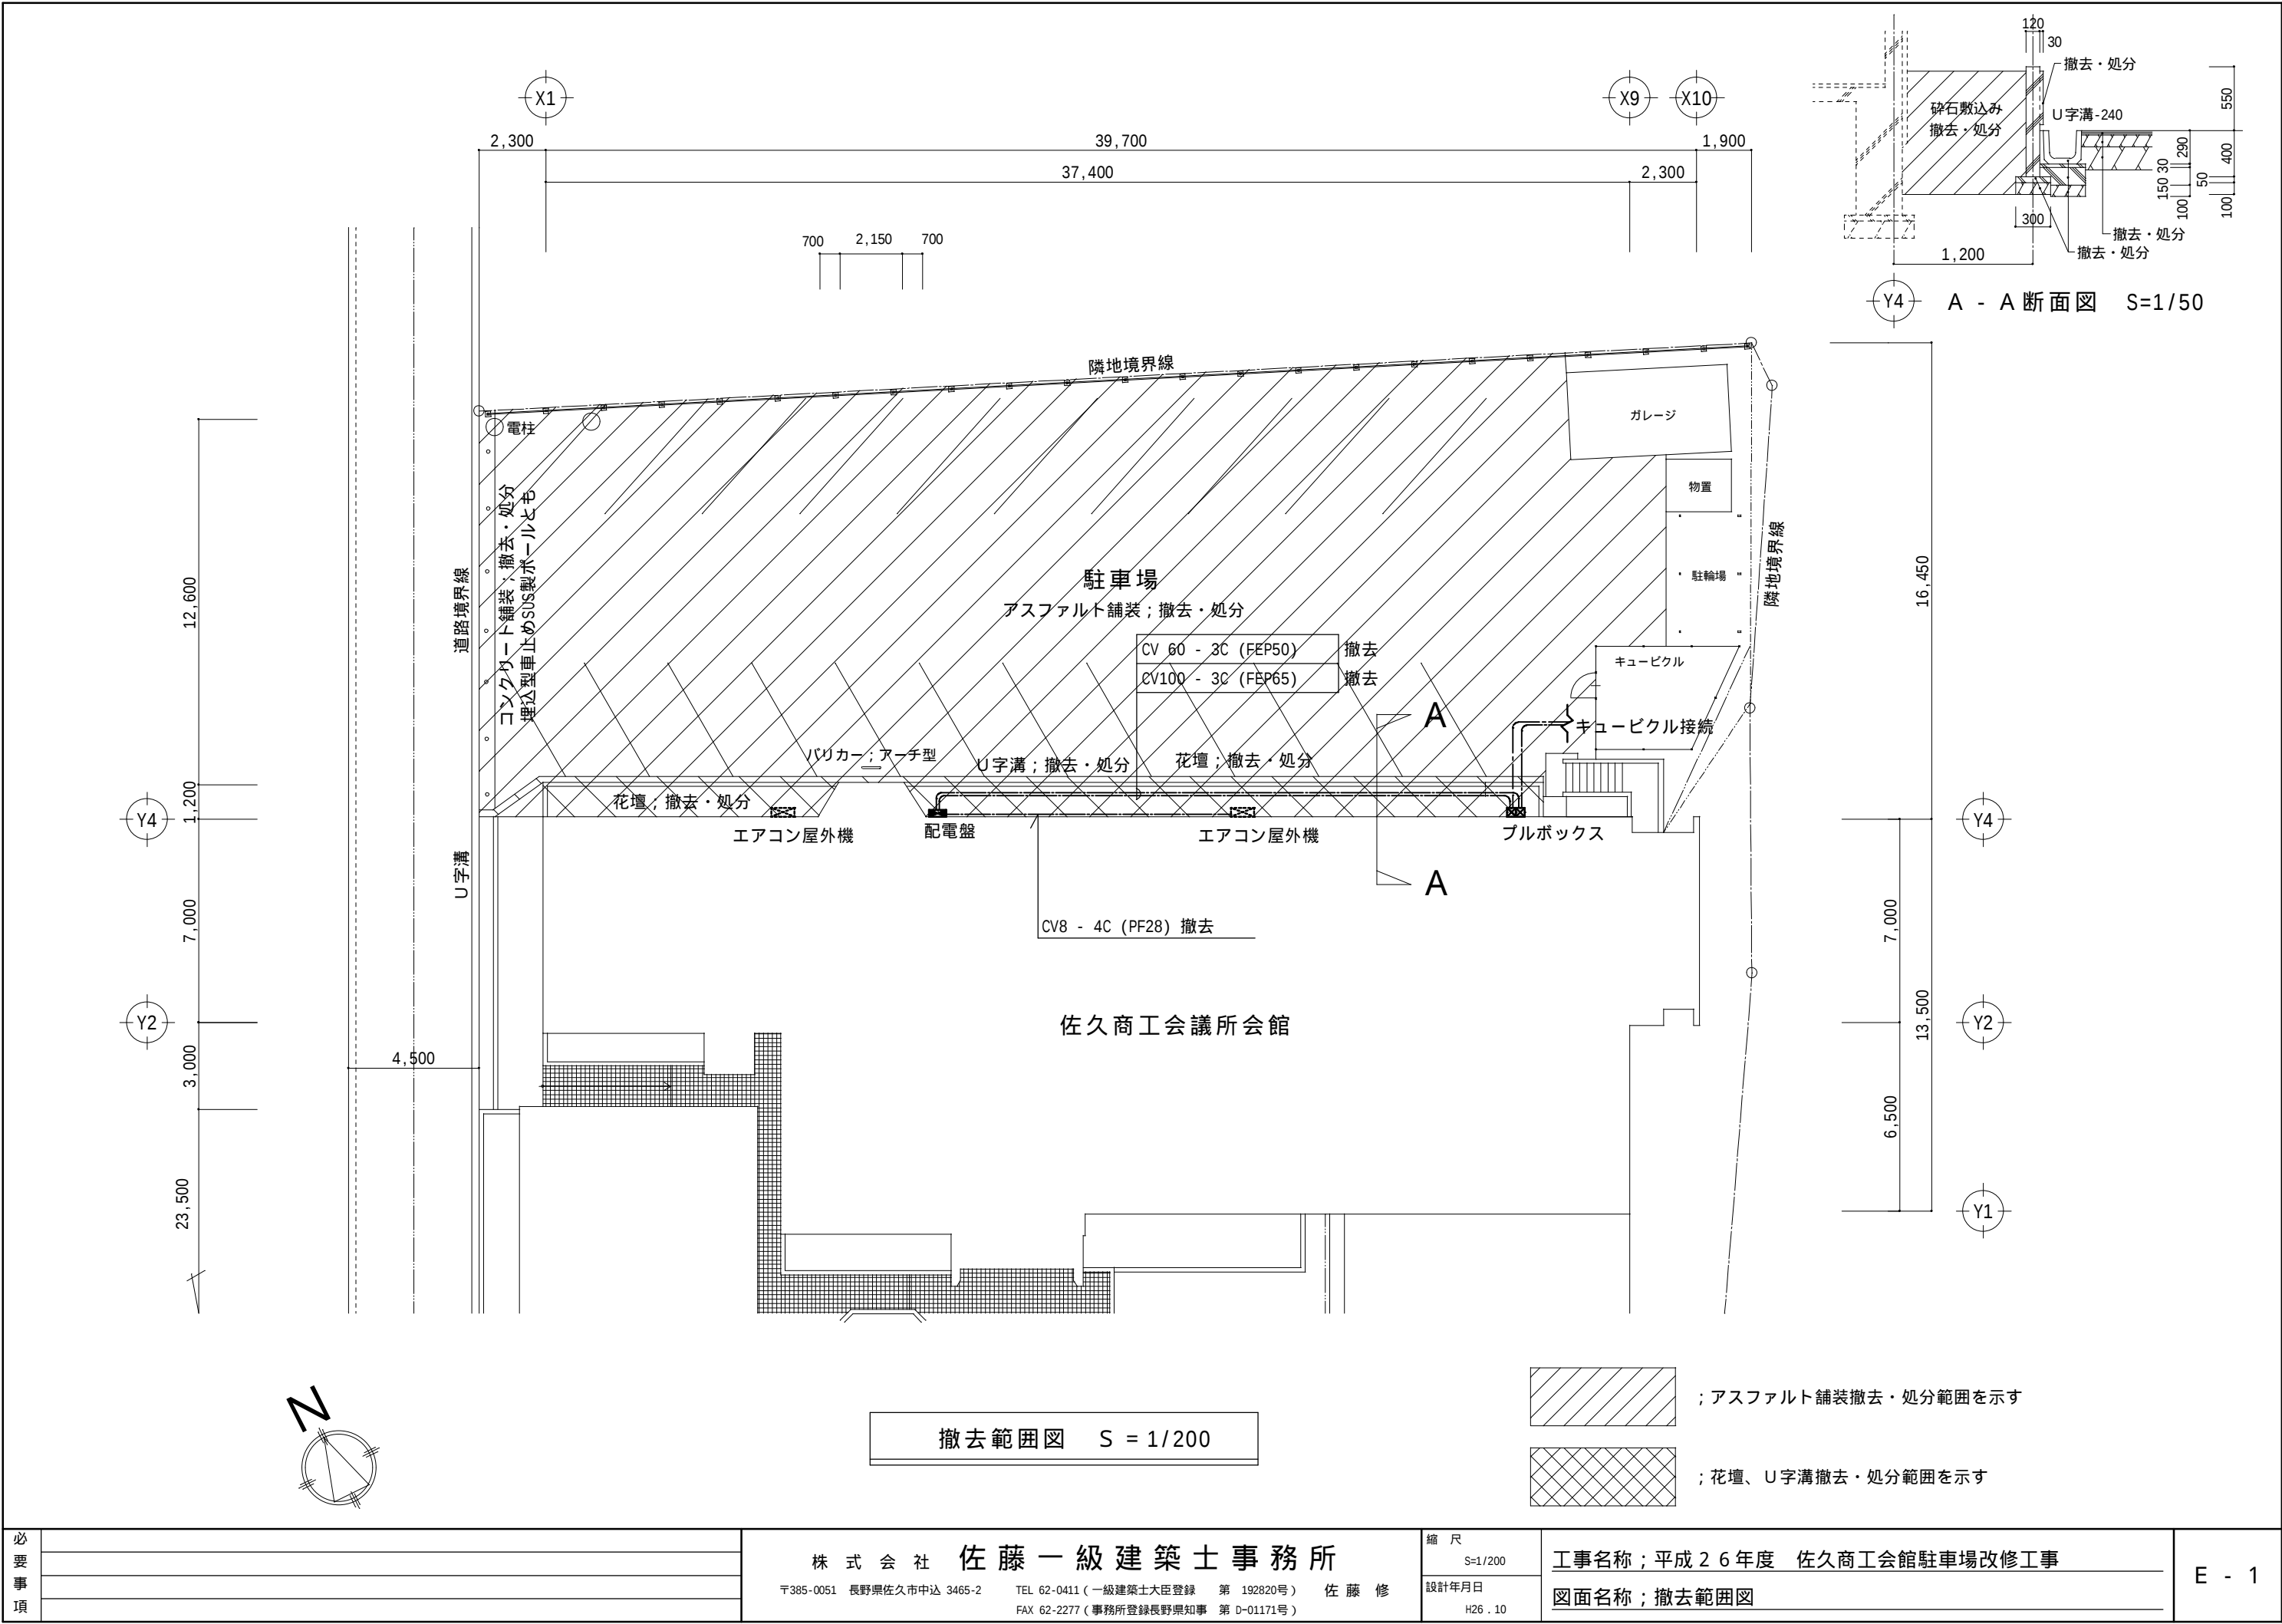
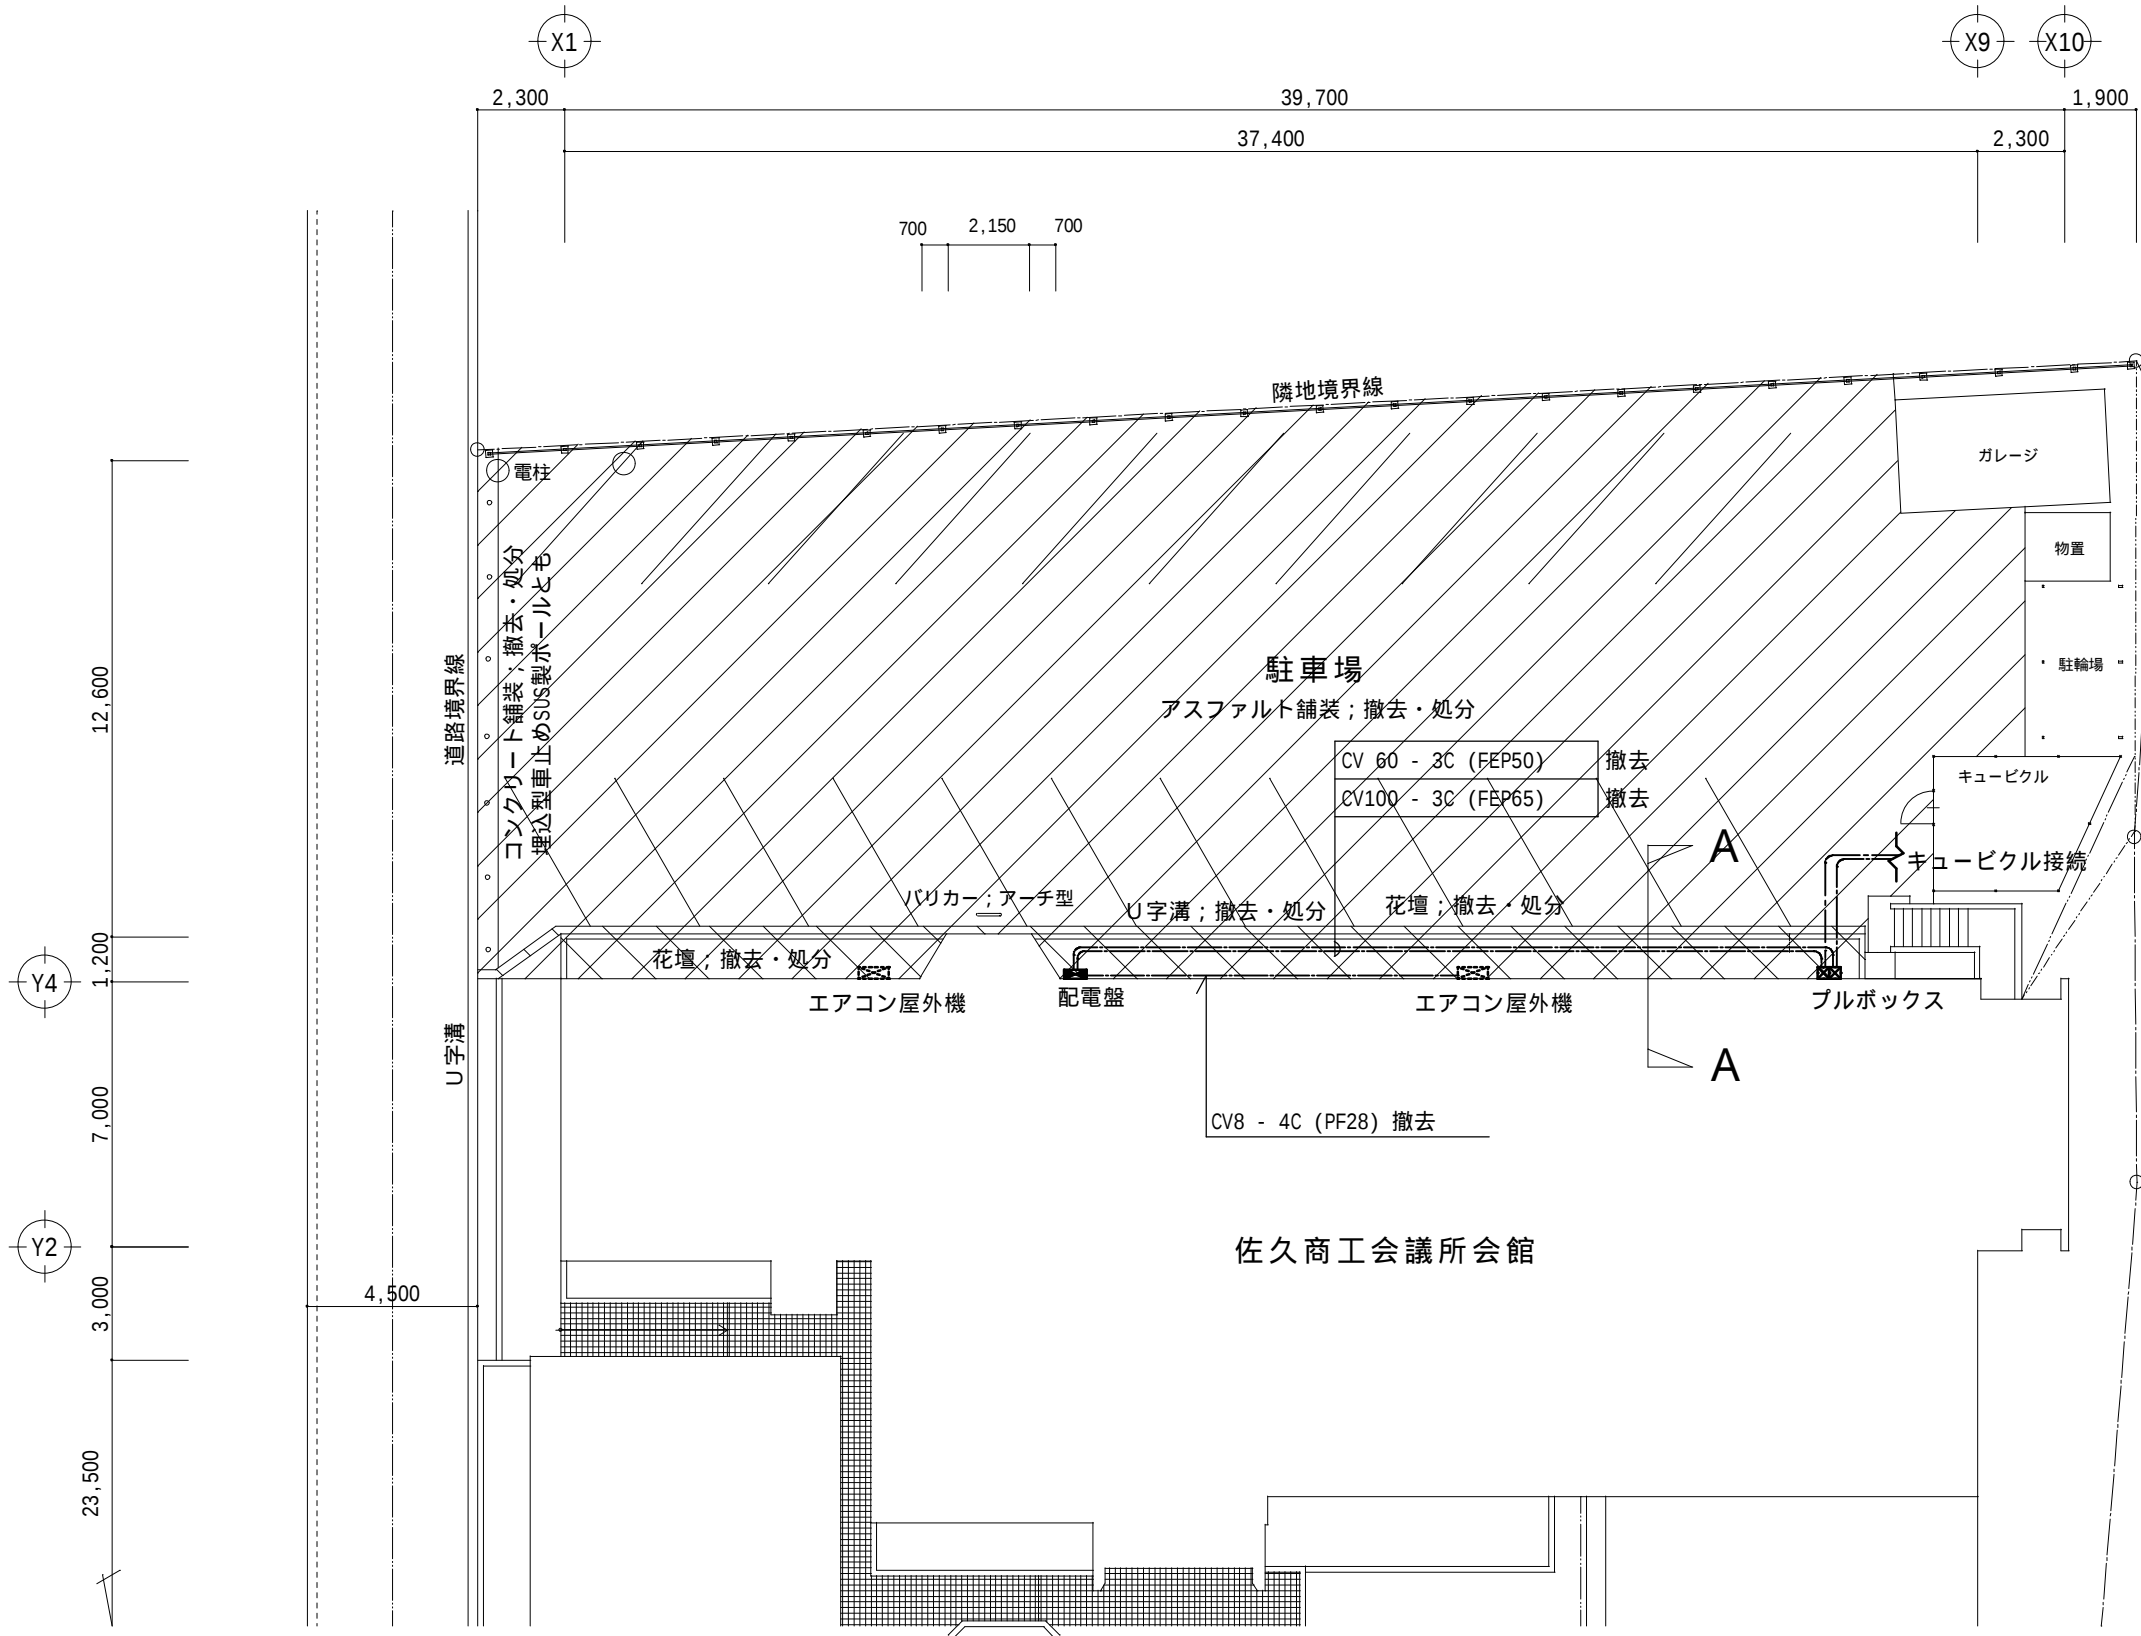


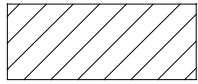

A - A 断面図 S=1/50

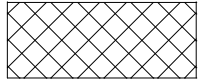

-  ; アスファルト舗装撤去・処分範囲を示す
-  ; 花壇、U字溝撤去・処分範囲を示す